

MÉTROPOLE TOURANGELLE

LIGNES
2tram

Ligne2tram

LigneBHNS

DOSSIER D'ENQUÊTE PUBLIQUE UNIQUE

PIÈCE D Plan général des travaux

Projet Lignes2tram



Le Plan Général des Travaux (PGT) présente l'intégralité des emprises du projet Lignes2tram sur le territoire de la Métropole tourangelle.

Il permet de visualiser de manière précise l'insertion du projet sur le territoire, à partir de cartes réalisées au 1/5000^{ème}.

Les emprises présentées dans le PGT constituent les emprises maximales nécessaires aux aménagements de la ligne 2 de tramway (plateforme tramway, stations, locaux techniques, ouvrages d'art, parking-relais...) et de la ligne de BHNS.

Les emprises « maximales nécessaires aux aménagements » correspondent aux emprises dites « DUP », c'est-à-dire aux emprises sur lesquelles s'appliquent la Déclaration d'Utilité Publique permettant l'application des procédures d'acquisitions foncières nécessaires au projet.


Toutes les parcelles incluses dans la zone d'intervention potentielle ne feront pas l'objet d'acquisitions foncières dans le cadre du projet. Les emprises qu'il sera nécessaire d'acquérir sont définies dans le cadre de l'enquête parcellaire (objet de la pièce K).

Le présent Plan Général des Travaux présente :



- **Les emprises maximales des aménagements liés au projet (emprises DUP), se composant des :**
 - Emprises maximales des aménagements liés au tramway ;
 - Emprises maximales des aménagements liés au BHNS.
- **Les principales composantes du projet, comprenant :**
 - Le tracé du tramway ;
 - Les réaménagements liés à la ligne de BHNS ;
 - Les stations de tramway ;
 - Les stations de la ligne de BHNS ;
 - Les parking-relais (P+R) ;
 - Le Centre De Maintenance (CDM).


Les cartes suivantes constituent le Plan Général des Travaux.

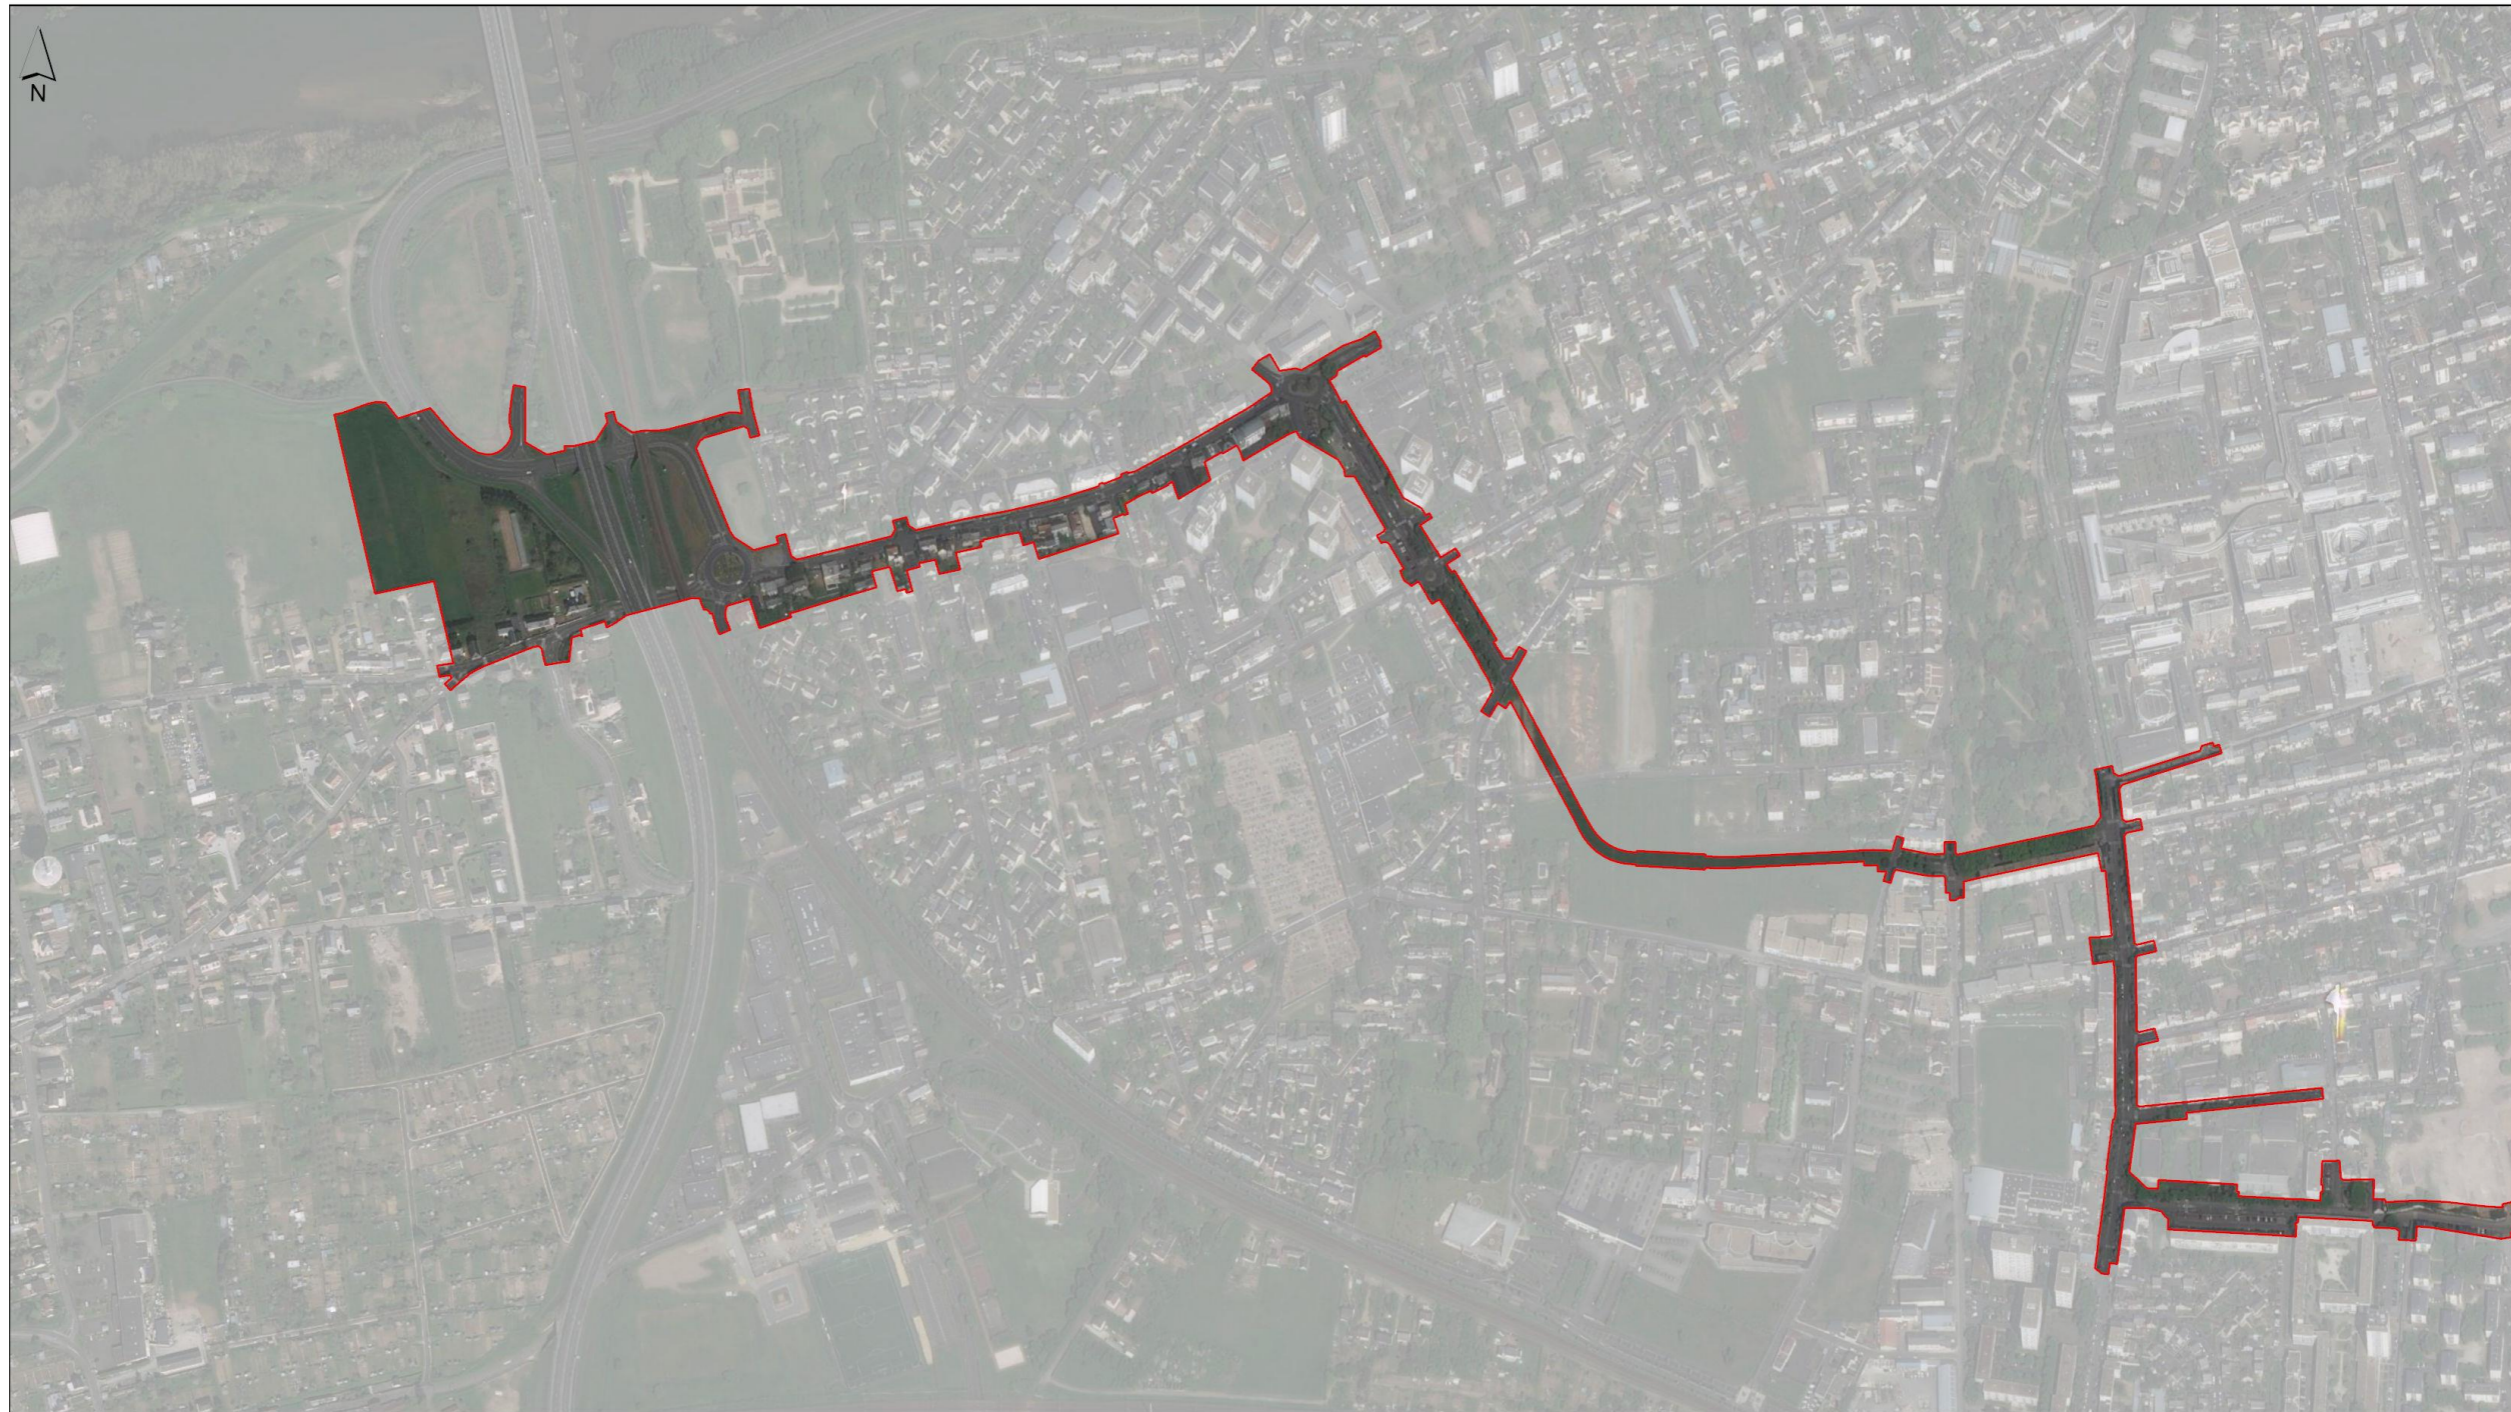PROJET LIGNES2TRAM : Ligne 2 de tramway et réaménagement de la ligne de BHNS



Emprises maximales des aménagements liés au projet


-  Emprises maximales des aménagements liés à la ligne 2 de tramway
-  Emprises maximales des aménagements liés au BHNS

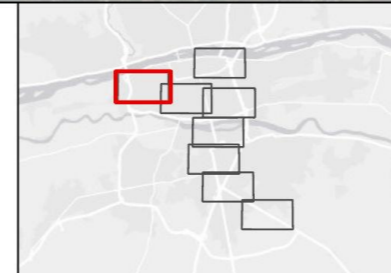

Plan Général des Travaux

(Planche 1 sur 8)

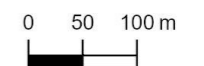

Source : Systra
Date : 07/02/2024




PROJET LIGNES2TRAM : Ligne 2 de tramway et réaménagement de la ligne de BHNS



Emprises maximales des aménagements liés au projet


-  Emprises maximales des aménagements liés à la ligne 2 de tramway
-  Emprises maximales des aménagements liés au BHNS

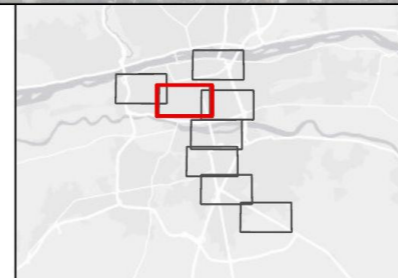


Plan Général des Travaux

(Planche 2 sur 8)

Source : Systra
Date : 07/02/2024

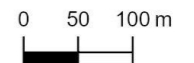


PROJET LIGNES2TRAM : Ligne 2 de tramway et réaménagement de la ligne de BHNS

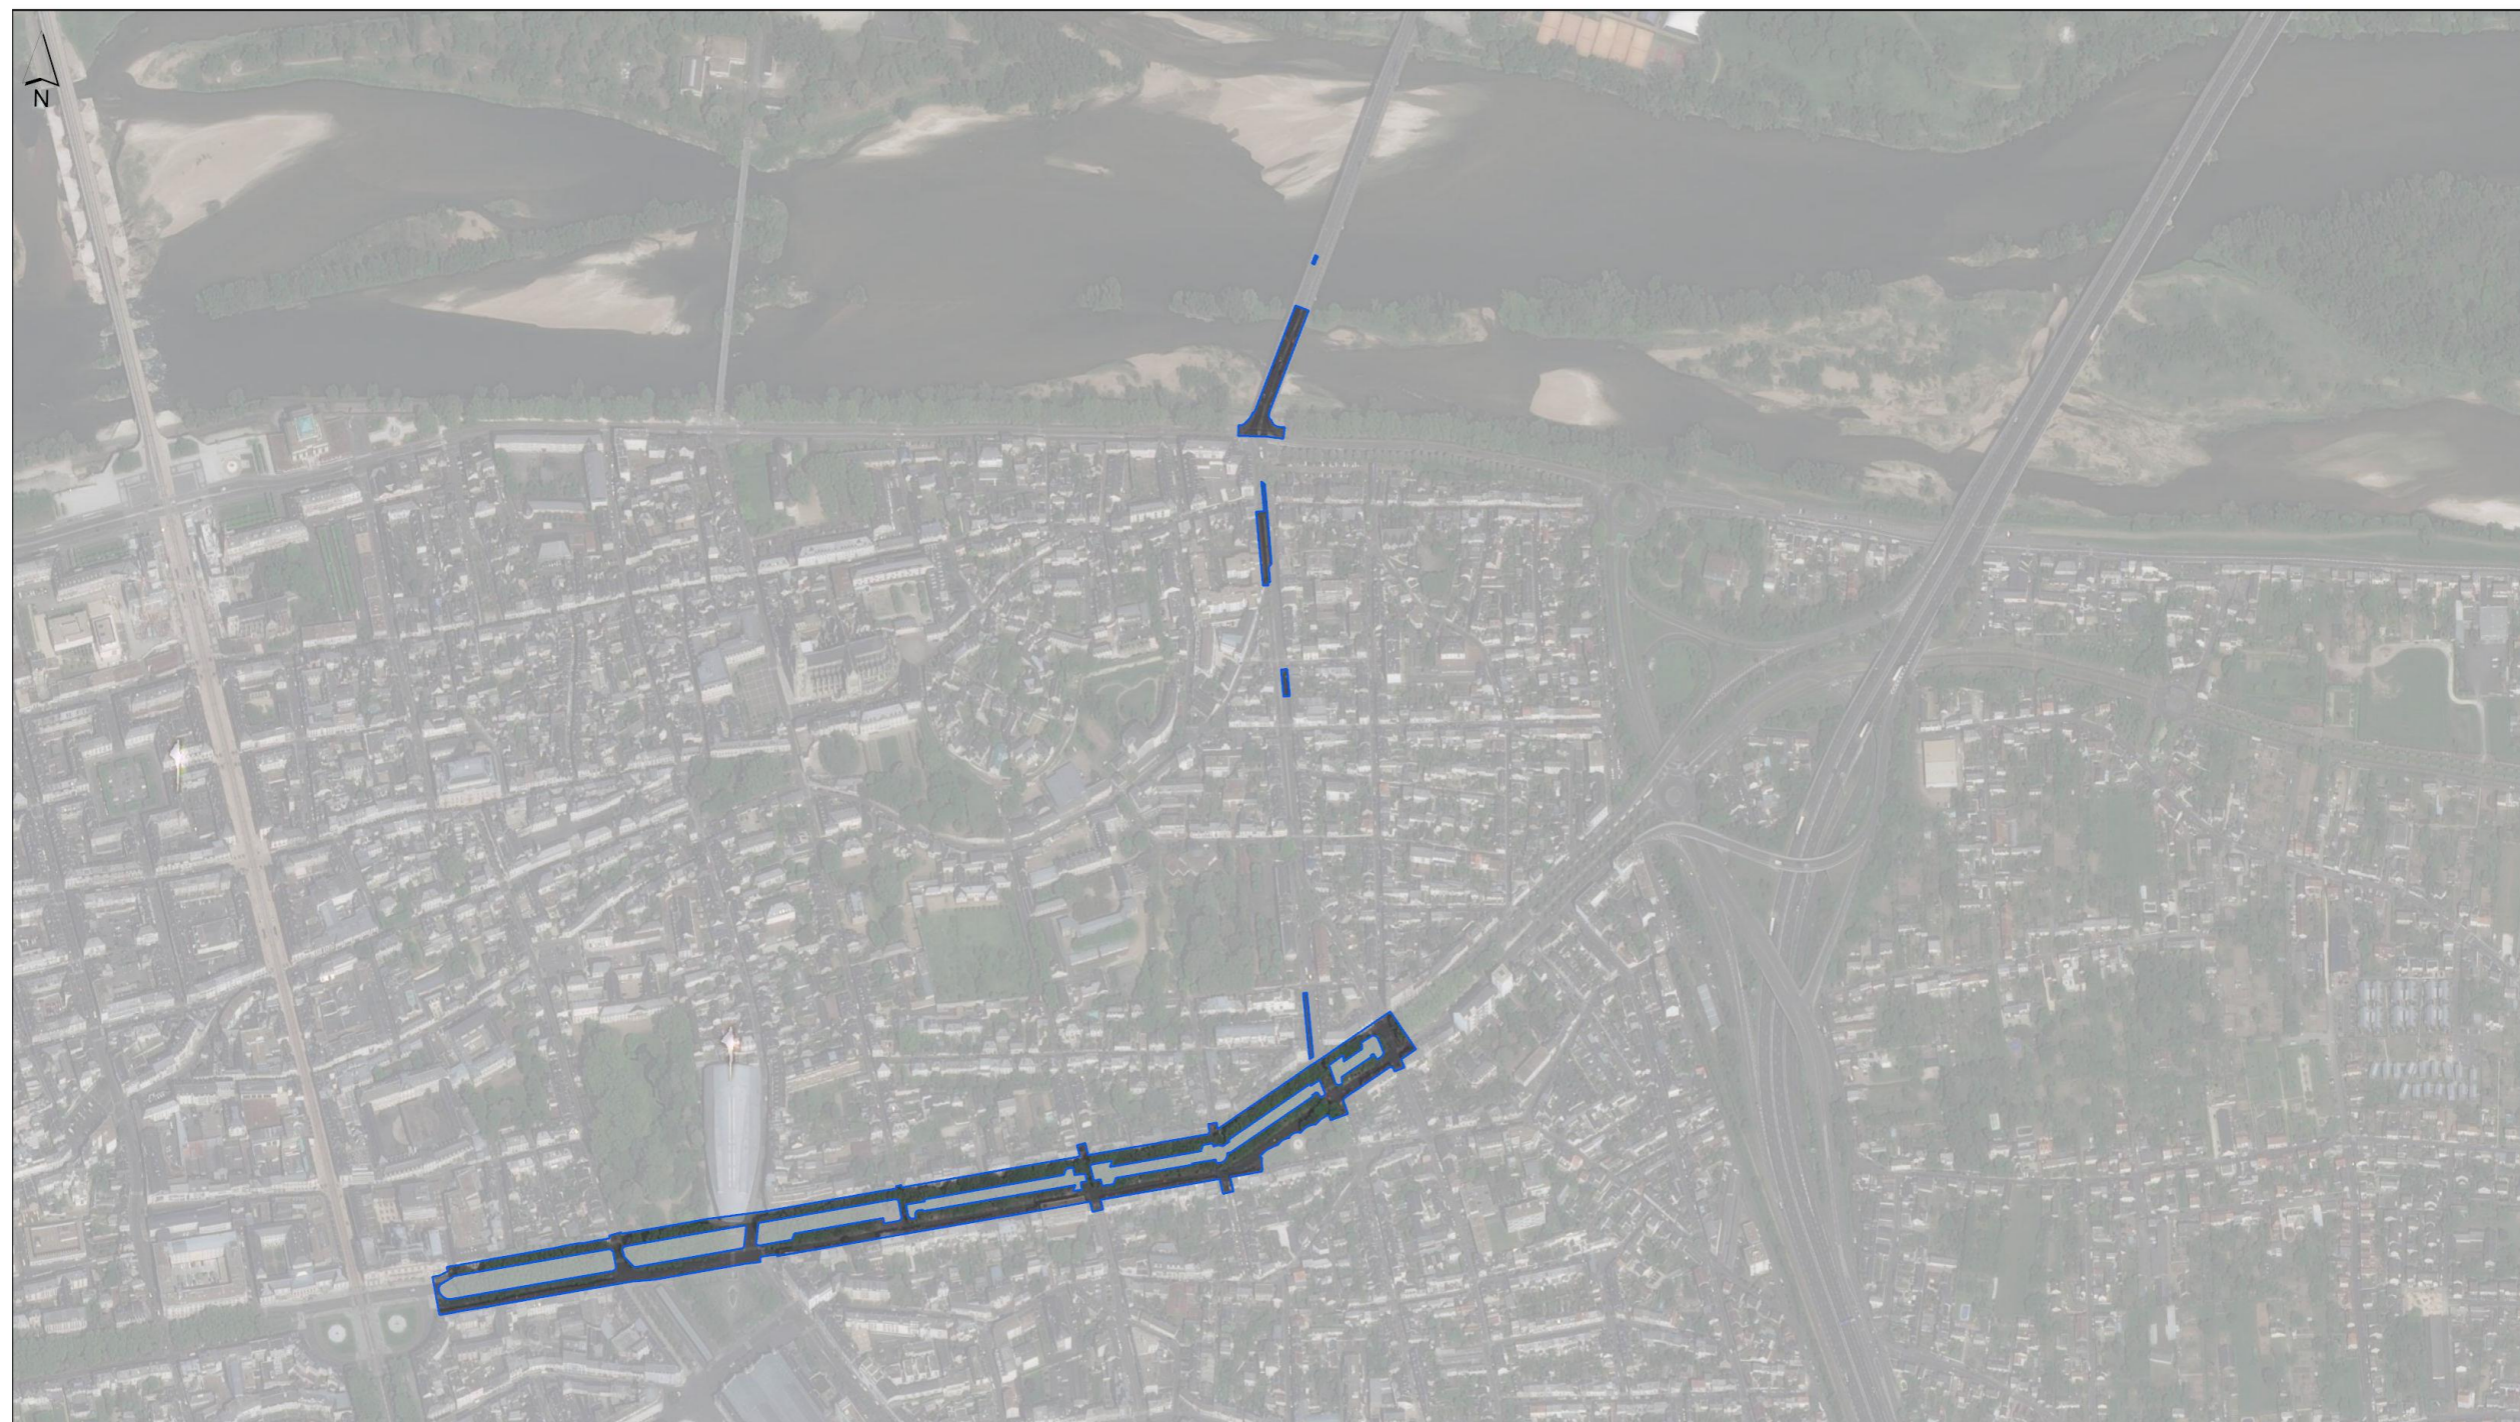

Emprises maximales des aménagements liés au projet


- Emprises maximales des aménagements liés à la ligne 2 de tramway
- Emprises maximales des aménagements liés au BHNS

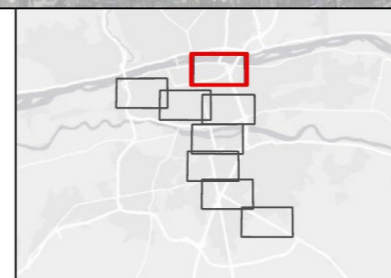

Plan Général des Travaux

(Planche 3 sur 8)

Source : Systra
Date : 07/02/2024

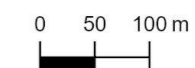


PROJET LIGNES2TRAM : Ligne 2 de tramway et réaménagement de la ligne de BHNS



Emprises maximales des aménagements liés au projet


- Emprises maximales des aménagements liés à la ligne 2 de tramway
- Emprises maximales des aménagements liés au BHNS

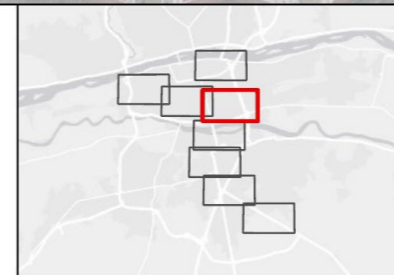

Plan Général des Travaux

(Planche 4 sur 8)

Source : Systra
Date : 07/02/2024

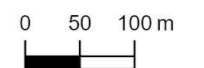


PROJET LIGNES2TRAM : Ligne 2 de tramway et réaménagement de la ligne de BHNS



Emprises maximales des aménagements liés au projet


- Emprises maximales des aménagements liés à la ligne 2 de tramway
- Emprises maximales des aménagements liés au BHNS

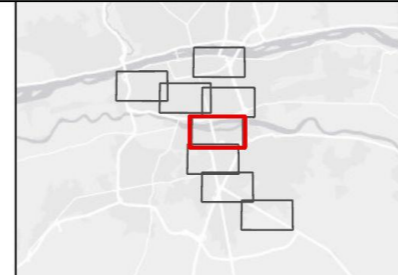

Plan Général des Travaux

(Planche 5 sur 8)

Source : Systra
Date : 07/02/2024

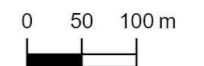


PROJET LIGNES2TRAM : Ligne 2 de tramway et réaménagement de la ligne de BHNS



Emprises maximales des aménagements liés au projet

- Emprises maximales des aménagements liés à la ligne 2 de tramway
- Emprises maximales des aménagements liés au BHNS

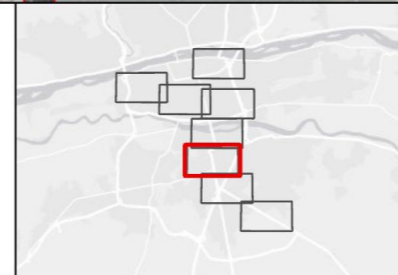

Plan Général des Travaux

(Planche 6 sur 8)



Source : Systra
Date : 07/02/2024


0 50 100 m

PROJET LIGNES2TRAM : Ligne 2 de tramway et réaménagement de la ligne de BHNS



Emprises maximales des aménagements liés au projet


-  Emprises maximales des aménagements liés à la ligne 2 de tramway
-  Emprises maximales des aménagements liés au BHNS

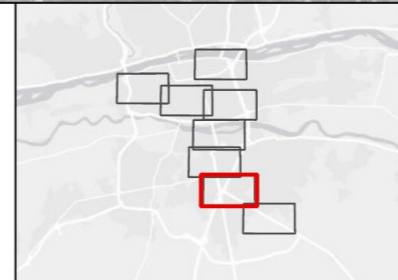

Plan Général des Travaux

(Planche 7 sur 8)

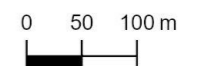

Source : Systra
Date : 07/02/2024




PROJET LIGNES2TRAM : Ligne 2 de tramway et réaménagement de la ligne de BHNS



Emprises maximales des aménagements liés au projet

-  Emprises maximales des aménagements liés à la ligne 2 de tramway
-  Emprises maximales des aménagements liés au BHNS

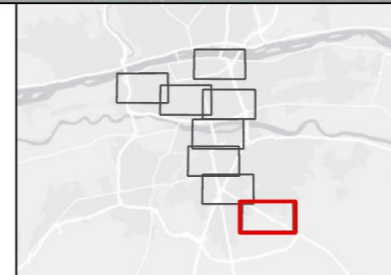

Plan Général des Travaux

(Planche 8 sur 8)

Source : Systra
Date : 07/02/2024

