


**LEGENDE:**

- Périmètre DUP
- Limite de commune
- Limite de section
- Limite de parcelle
- C-460
- Référence cadastrale
- Désignation provisoire
- Numéro de propriété
- Numéro de plan parcellaire
- Limite d'Emprise
- Surface à acquérir
- Emprises publiques/privées des collectivités
- Parcelles acquises par le SMT

La toponymie provient des données cadastrales (nom des cours d'eau, voiries et lieux-dits, ...)

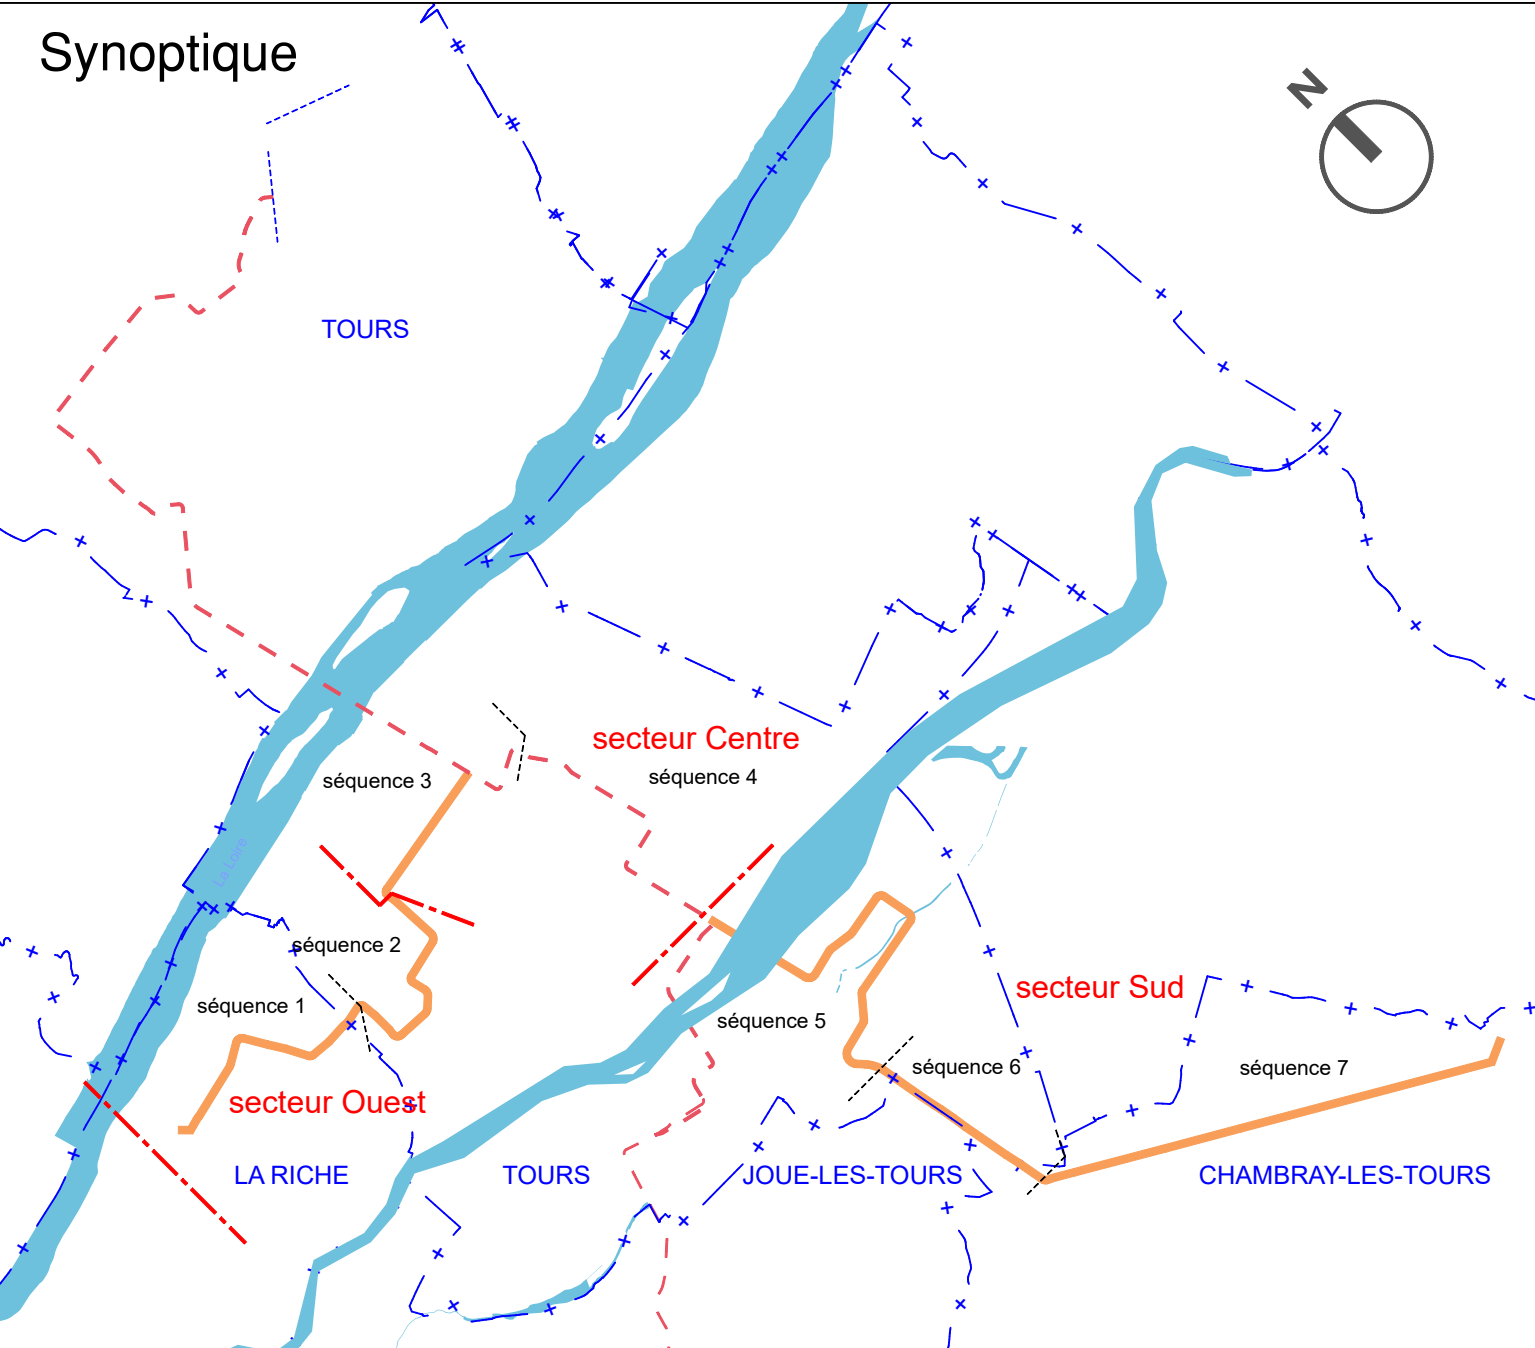

**Tours métropole**  
Val de Loire

**Syndicat des Mobilités de Touraine**

DEPARTEMENT D'INDRE ET LOIRE

**TOURS Métropole Val de Loire**  
2ème LIGNE DE TRAMWAY

COMMUNE DE LA RICHE

PLANCHE 1/2

2	Prévalidation	11/01/2022	NBO	MAU
1	Mise-à-jour du plan	07/12/2021	NBO	MAU
0	Réalisation du plan	12/07/2021	NBO	MAU
Indice	Nature des modifications	Date	Auteur	Vérifié par

ECHELLE: 1/1000ème    DATE: 17/07/2024    DOSSIER: NA1-21085    FICHER: PLAN PARCELLAIRE - LA RICHE-IND

**Plan Parcellaire**

COORDONNEES LAMBERT CC47        NIVELLEMENT IGN 69      
 COORDONNEES INDEPENDANTES        NIVELLEMENT INDEPENDANT   

**GEOFIT EXPERT**  
Atlantpole - Site de la Chantrerie  
1, Route de Gochet - CS 90711  
F - 44307 NANTES Cedex 3  
Tel. 02 40 68 54 52    Fax. 02 51 13 56 60  
E-mail : nantes@geofit-expert.fr

