


- LEGENDE:**
- - - Périmètre DUP
  - - - Limite de commune
  - - - Limite de section
  - - - Limite de parcelle
  - C-460 Référence cadastrale
  - ⬢ Désignation provisoire
  - ⊕ Numéro de propriétés
  - ⊕ Numéro de plan parcellaire
  - - - Limite d'emprise
  - Surface à acquérir
  - Emprises publiques/privées des collectivités
  - Parcelles acquises par le SMT
- La toponymie provient des données cadastrales (nom des cours d'eau, voies et lieux-dits...)

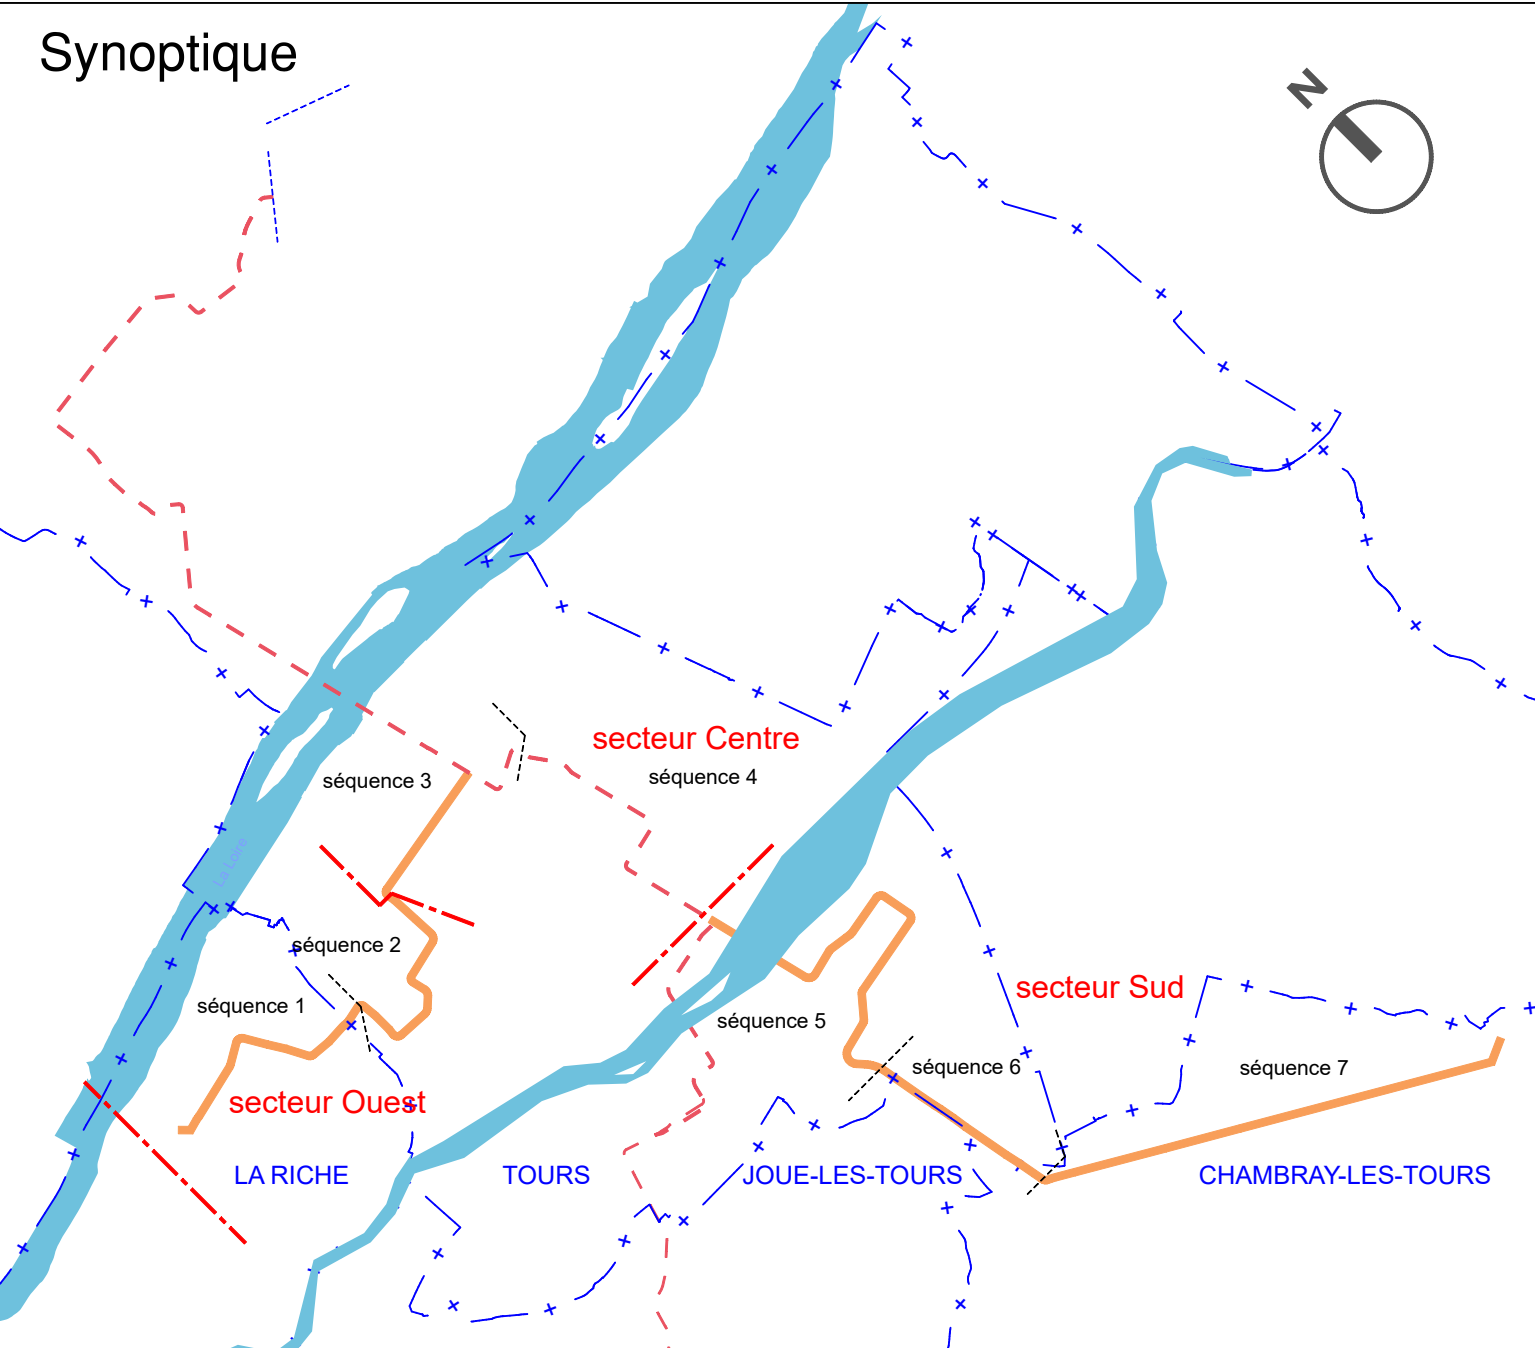

DEPARTEMENT D'INDRE ET LOIRE

**TOURS Métropole Val de Loire**  
2ème LIGNE DE TRAMWAY

COMMUNE DE TOURS  
PLANCHE 2/6

2	Prévalidation	11/01/2022	NBO	MAU
1	Mise-à-jour du plan	07/12/2021	NBO	MAU
0	Réalisation du plan	12/07/2021	NBO	MAU
Indice	Nature des modifications	Date	Auteur	Verifié par

ECHELLE: 1/1000ème	DATE: 17/07/2024	DOSSIER: NA1-21085	FICHER: PLAN PARCELLAIRE-TOURS.dwg
--------------------	------------------	--------------------	------------------------------------

**Plan Parcellaire**

COORDONNEES LAMBERT CC47	<input checked="" type="checkbox"/>	NIVELLEMENT IGN 69	<input type="checkbox"/>
COORDONNEES INDEPENDANTES	<input type="checkbox"/>	NIVELLEMENT INDEPENDANT	<input type="checkbox"/>

**GEOFIT EXPERT**  
Atlantique - Site de la Chantrerie  
1, Route de Gochet - CS 90711  
F - 44307 NANTES Cedex 3  
Tel. 02 40 68 54 52 Fax. 02 51 13 56 60  
E-mail : nantes@geofit-expert.fr