LEGENDE:

- Périmètre DUP
- Limite de commune
- Limite de section
- Limite de parcelle
- C-460 Référence cadastrale
- a Désignation provisoire
- 018 / 22 Numéro de propriété / Numéro de plan parcellaire
- Limite d'Emprise
- Surface à acquérir
- Emprises publiques/privées des collectivités
- Parcelles acquises par le SMT

La toponymie provient des données cadastrales (nom des cours d'eau, voiries et lieux-dits , ...)

Synoptique

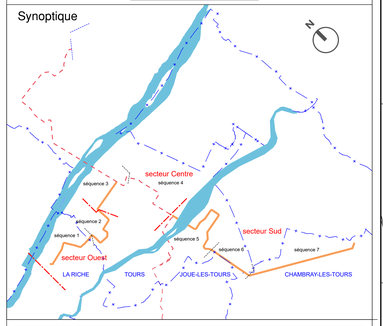

Tours métropole Val de Loire

Syndicat des Mobilités de Touraine

DEPARTEMENT D'INDRE ET LOIRE

TOURS Métropole Val de Loire
2ème LIGNE DE TRAMWAY

COMMUNE DE TOURS

PLANCHE 4/6

Indice	Nature des modifications	Date	Auteur	Vérifié par
2	Prévalidation	11/01/2022	NBO	MAU
1	Mise-à-jour du plan	07/12/2021	NBO	MAU
0	Réalisation du plan	12/07/2021	NBO	MAU

ECHELLE: 1/1000ème	DATE: 17/07/2024	DOSSIER: NA1-21085	FICHIER: PLAN PARCELLAIRE-TOURS.dwg

Plan Parcellaire

COORDONNEES LAMBERT CC47	☒	NIVELLEMENT IGN 69	☐
COORDONNEES INDEPENDANTES	☐	NIVELLEMENT INDEPENDANT	☐

GEOFIT EXPERT
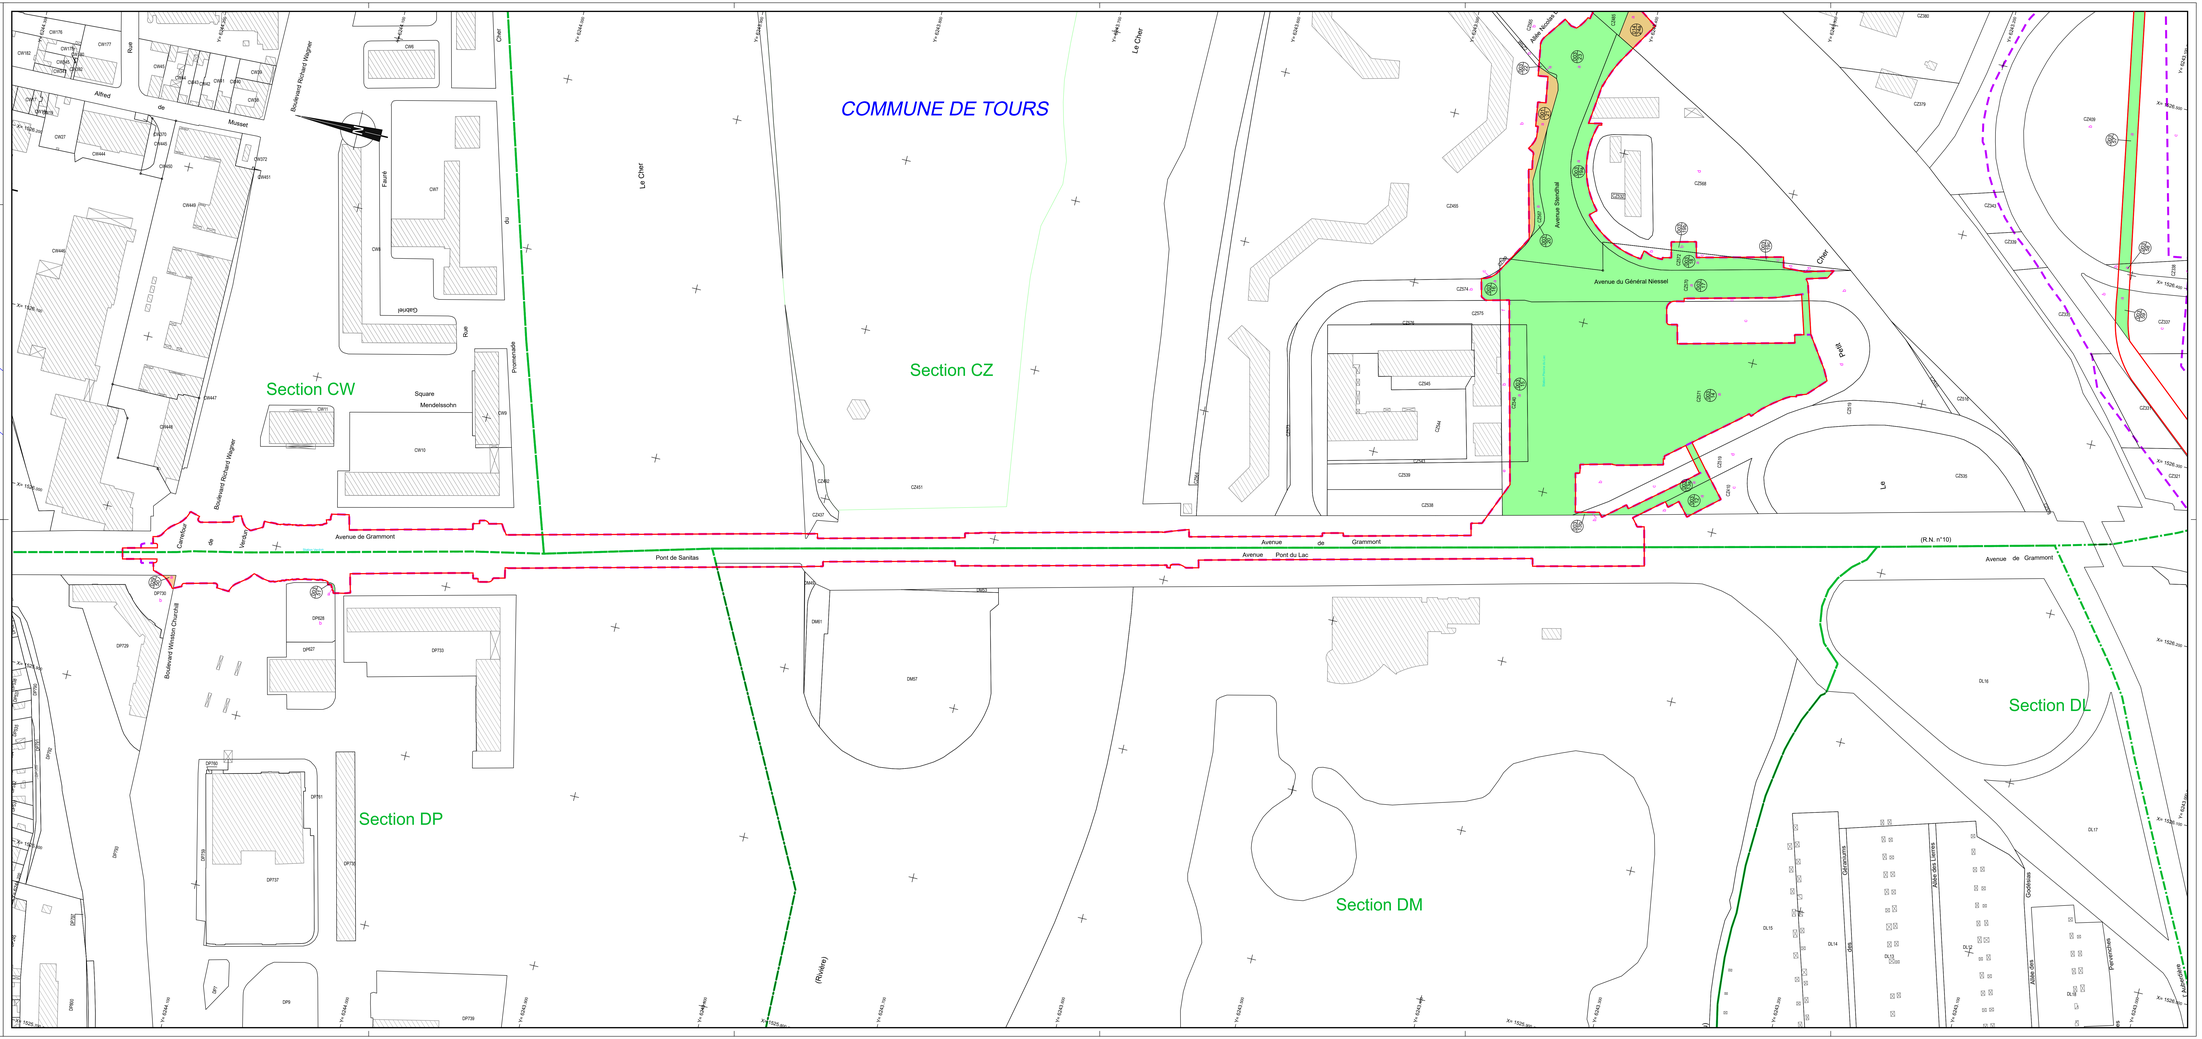
Atlanpole - Site de la Chantrerie
1, Route de Gachet - CS 90711
F - 44307 NANTES Cedex 3
Tel. 02 40 68 54 52 - Fax. 02 51 13 56 60
E-mail : nantes@geofit-expert.fr